


階段部手摺詳細図

S=1/6

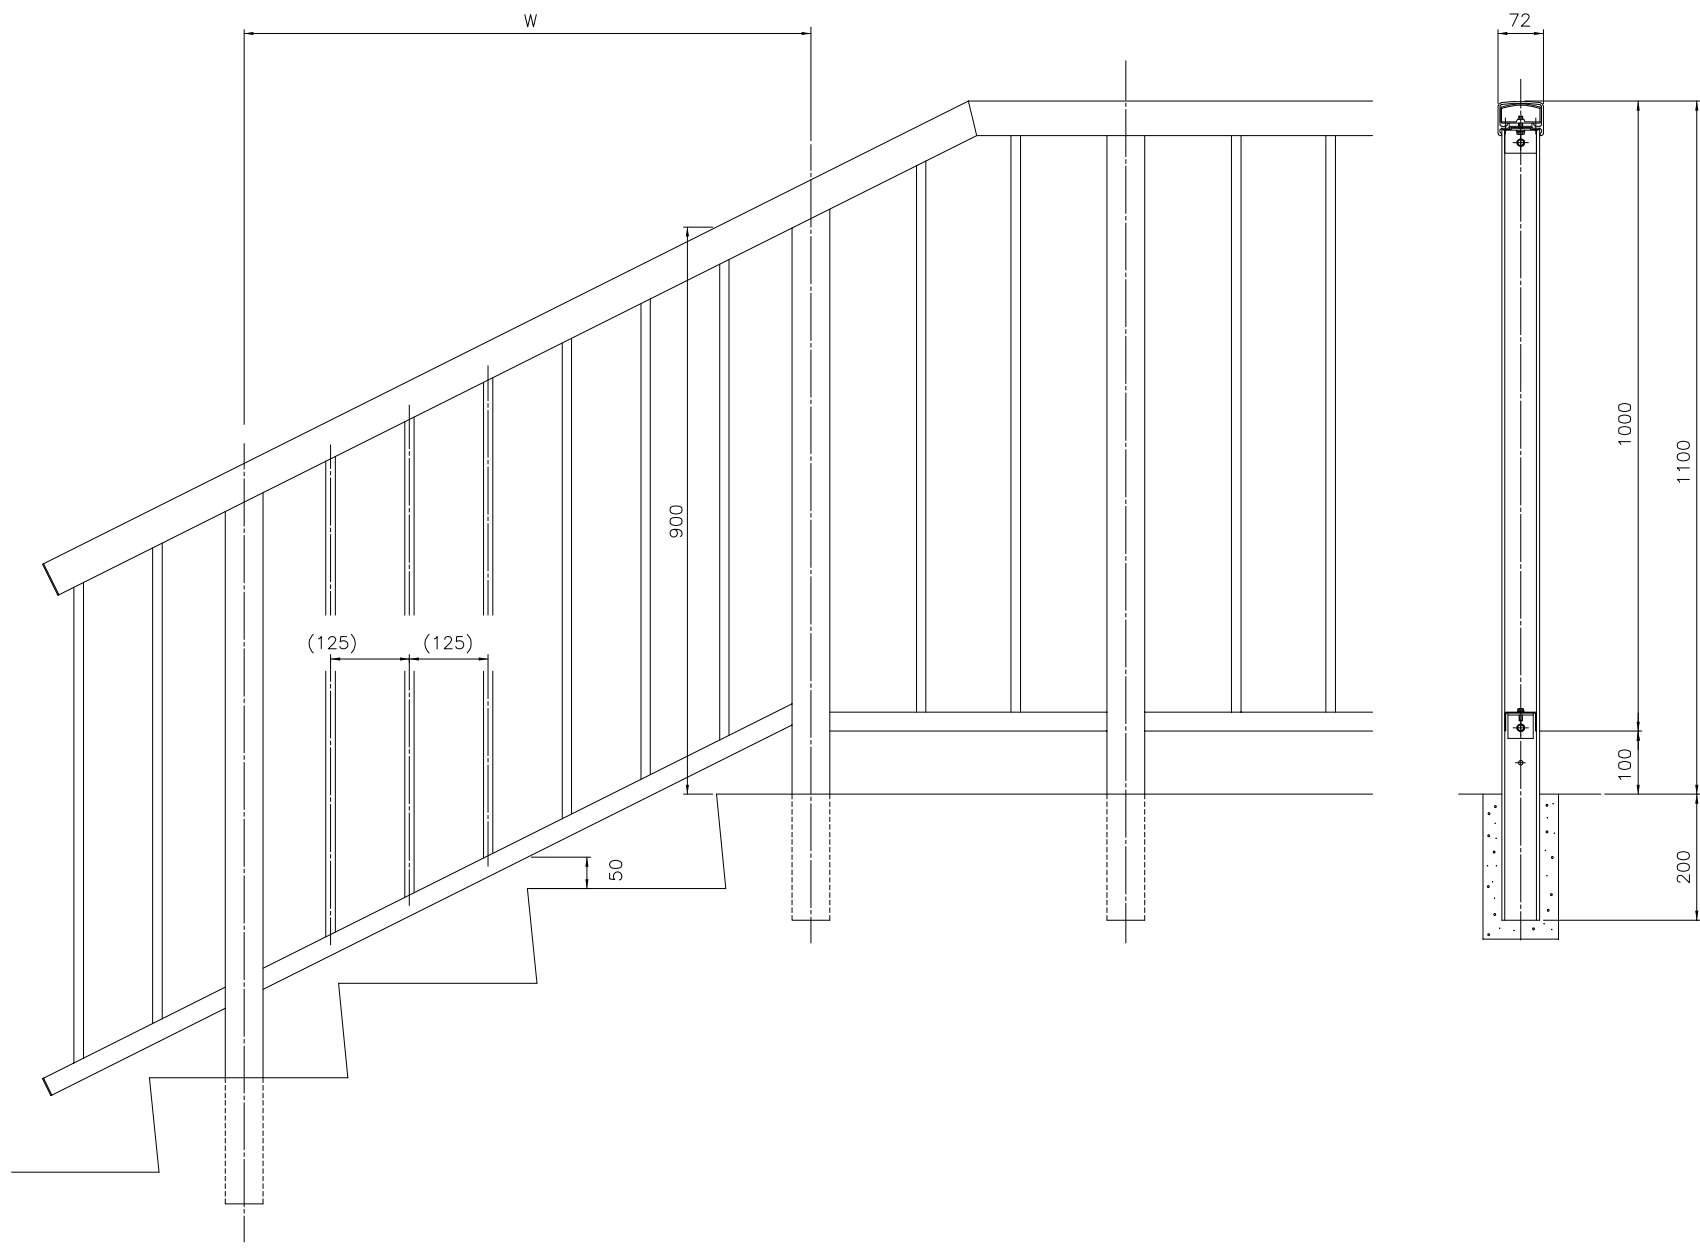

日軽エンジニアリング（株）


GF-40（階段部）

日本下水道事業団用規格柵
H=1100mm
埋め込み式（埋込深さ 200mm）

2025年5月


取り外し式詳細図

S=1/6

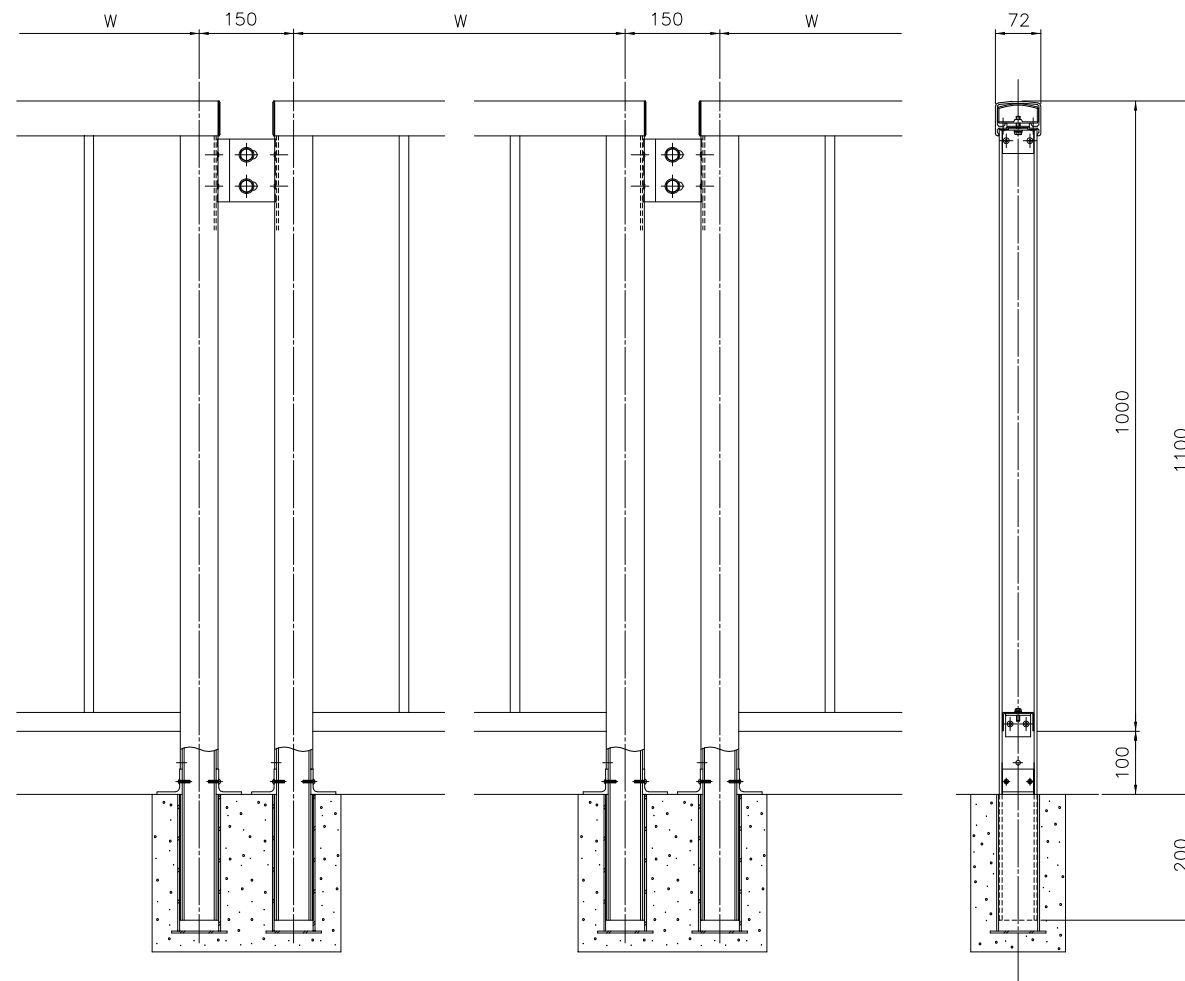

手摺つなぎ部平面図

S=1/3

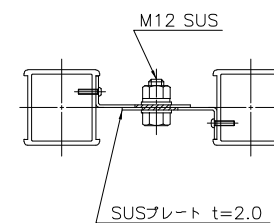

日軽エンジニアリング（株）

GF-40（取り外し式）

日本下水道事業団用規格柵

H=1100mm

サヤ管・SUSプレート付

2025年5月