




落下物防止柵付高欄取付詳細図 S=1/6

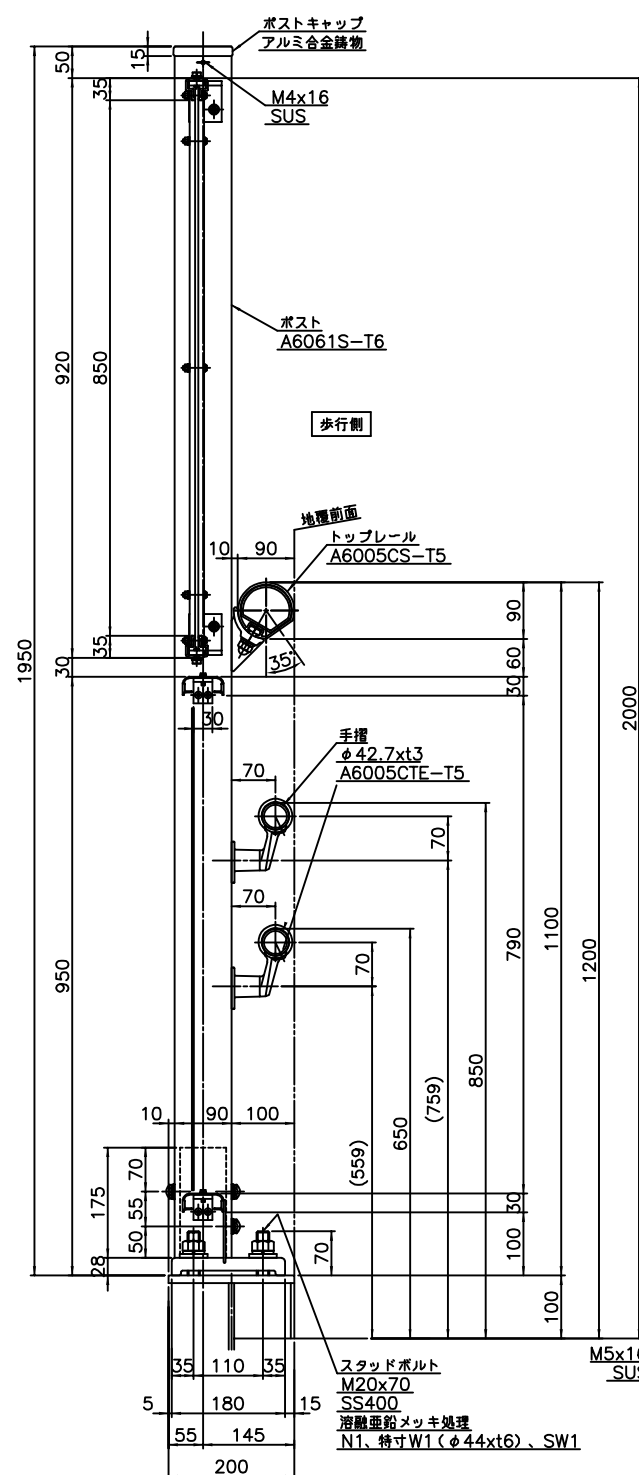


繼手部

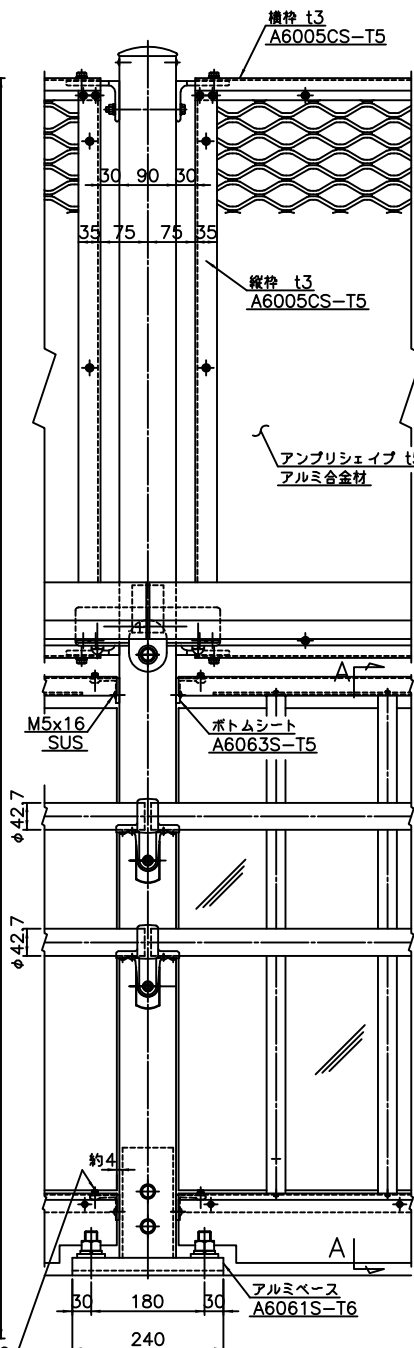



端 部

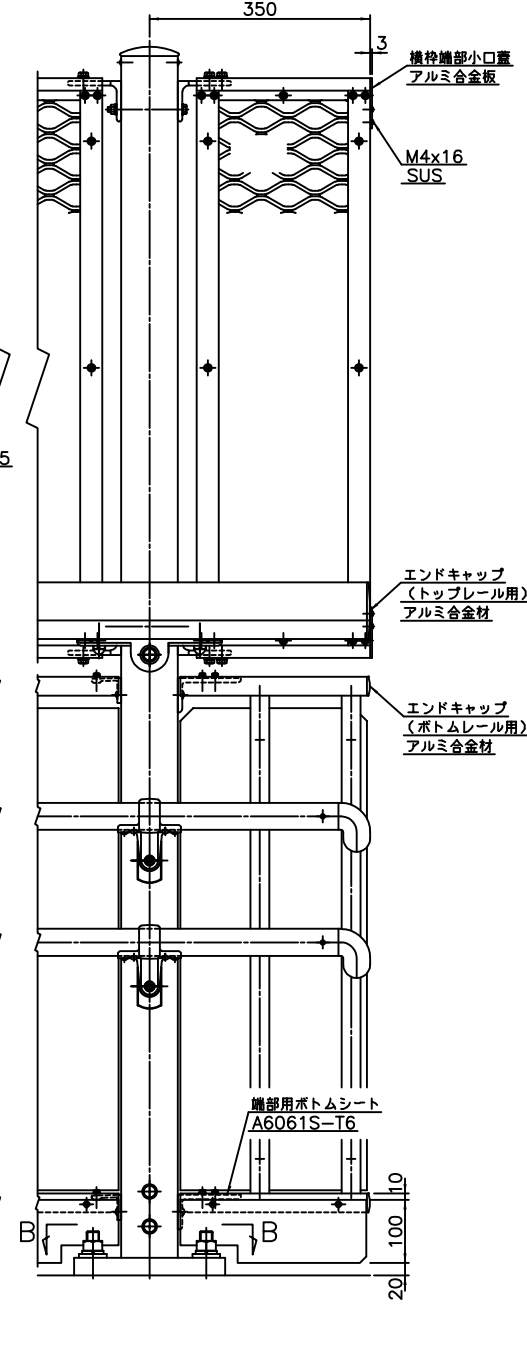


姿 図 S=1/30

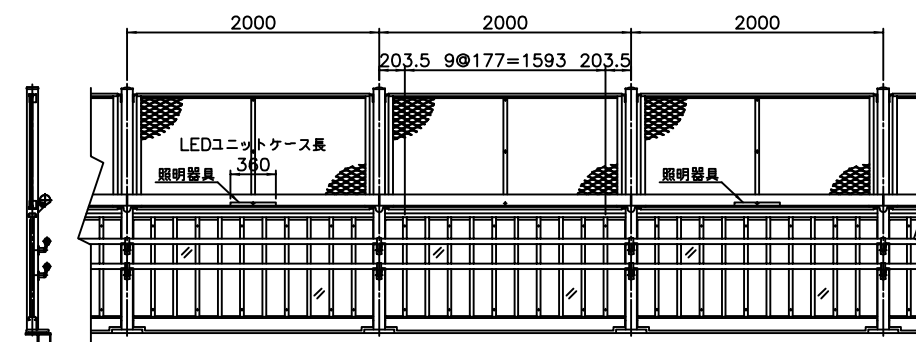


アンプリシェイプ詳細

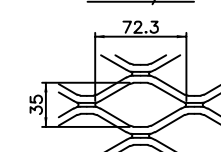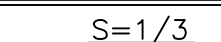


ポスト断面図

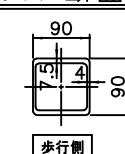


断面 A—A

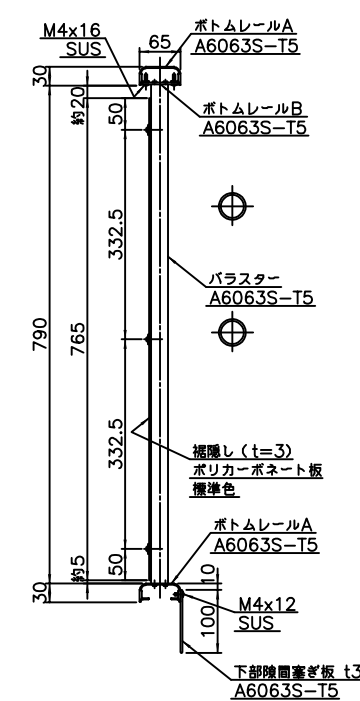


照明器具詳細図 S=1/6

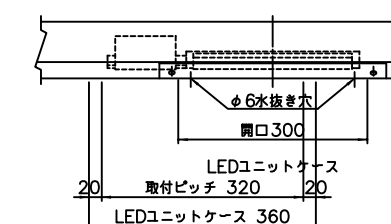

アンカーナット締め付け部

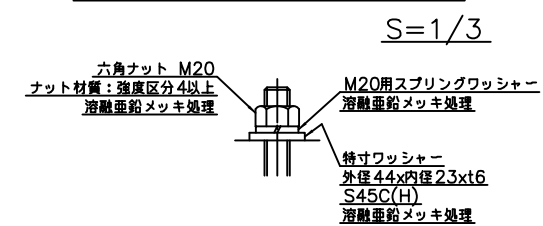

断面 B—B

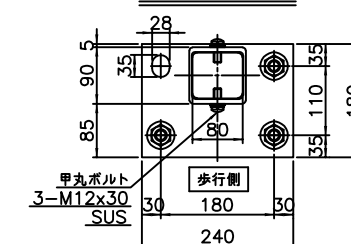

日軽エンジニアリング（株）

KR-9092-19

歩行者自転車用柵
落下物防止機能型
スタッドボルト式

SP種
H=1100mm

2025年2月