


投下防止柵取付詳細図

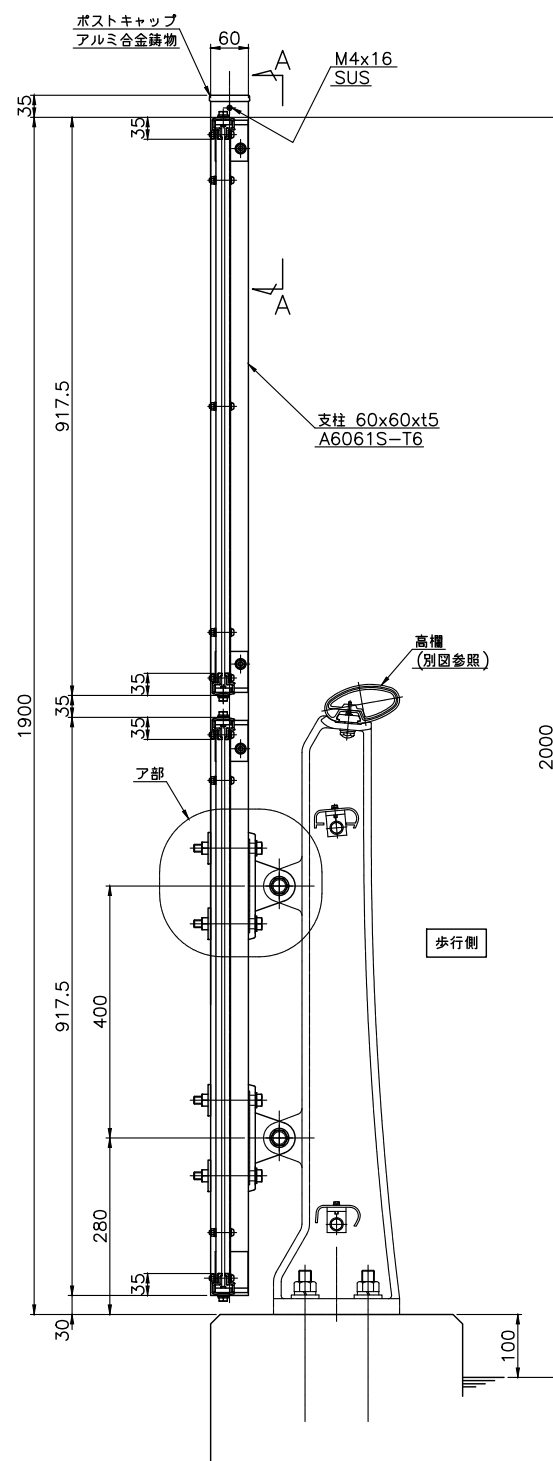


※注記


1. 本防し槽の設計・製作仕様は(社)日本アルミニウム協会「土木製品開発委員会作成「アルミニウム合金製橋梁用防錆槽設計要領」(平成30年6月)」、「アルミニウム合金製橋梁用防錆槽製作・施工要領」(平成27年3月)による。
2. 本防し槽の表面処理は、アルマイト(シルバー色)仕上げとする。
3. 強度区分の表記はネボルト類はA2—50以上とする。ただし、ビス類はA2とする。

コンクリート強度 $\sigma_{ck}=21\text{N/mm}^2$ 以上


矢視 A-A S=1/6

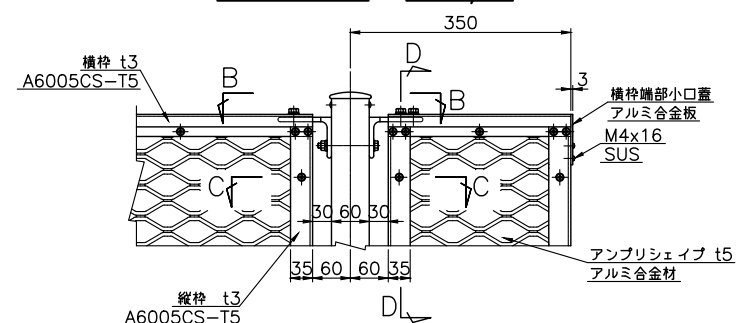


ア部詳細図 S=1/3

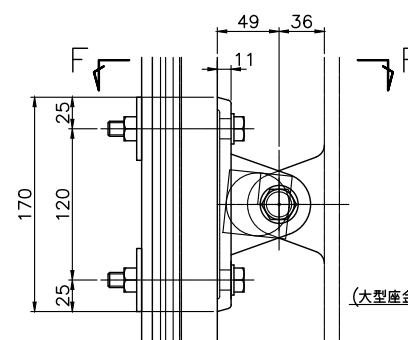

断面 F—F S=1/3

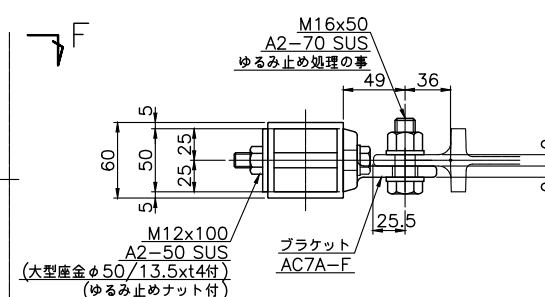

アンプリシェイプ詳細
S=1/3

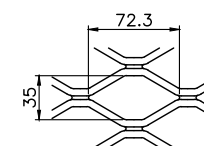


日軽エンジニアリング（株）


SF-3510-19(KR-42E1-10)

落下物防止柵 抱き合わせ（歩行者自転車用柵）
H=1900mm 支柱ピッチ=2000mm
アンプリシェイプ


姿 図 S=1/30

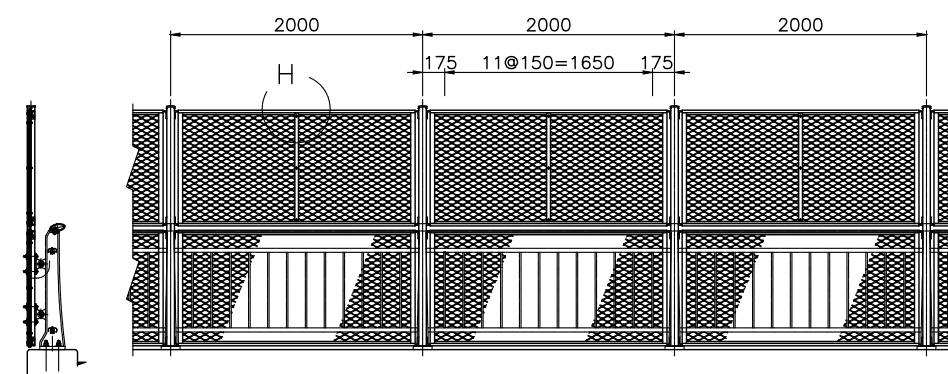


断面B-B S=1/3

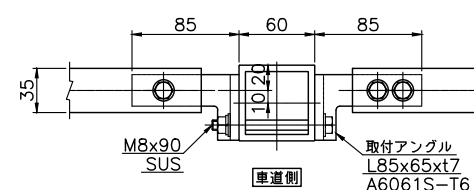

断面 D-D
S=1/3

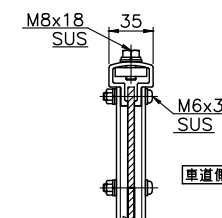

断面 E—E
S=1/3

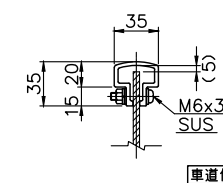

断面 C—C
S=1/3

