




落下物防止柵取付詳細図
S=1/6

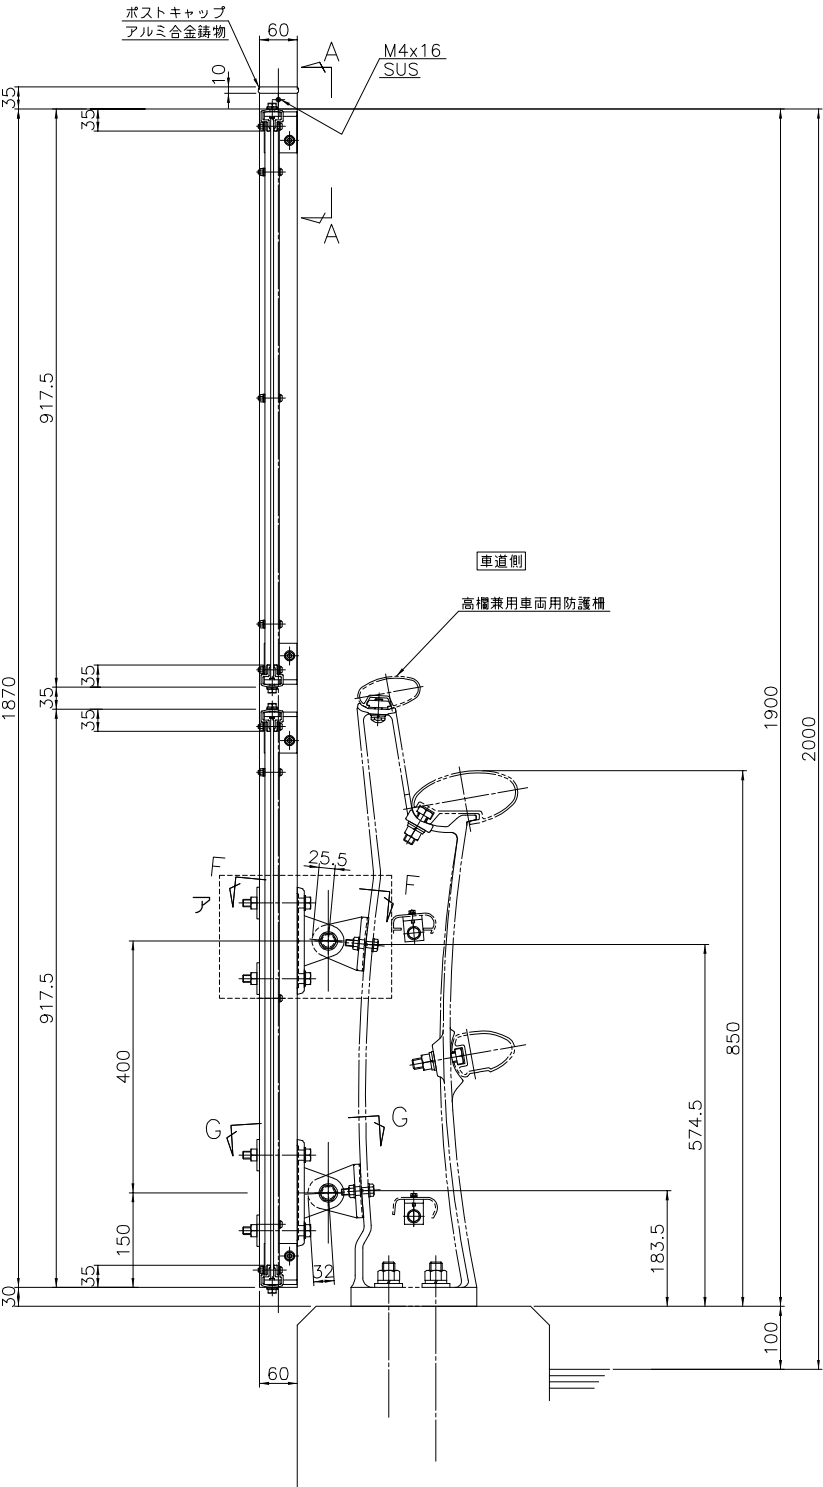


矢視A-A S=1/6

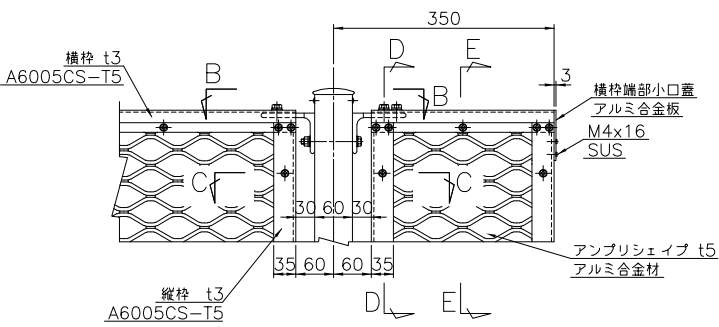


断面B-B S=1/3

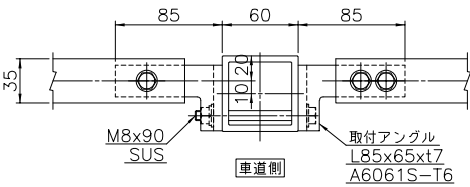


断面C-C S=1/3

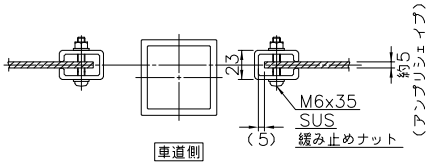


断面F-F S=1/3

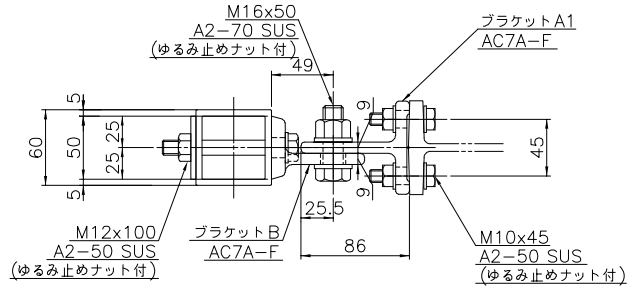


断面G-G S=1/3

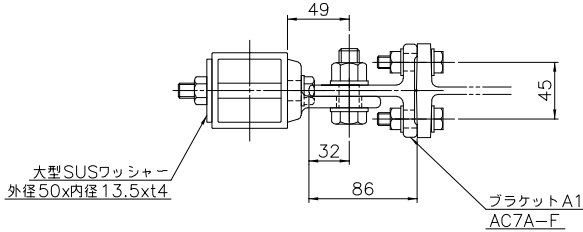


断面D-D S=1/3

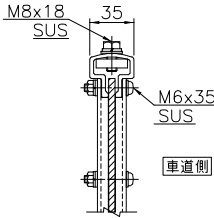

断面E-E S=1/3

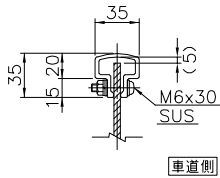


H部詳細図 S=1/3

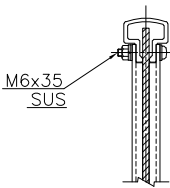


断面I-I S=1/3



ア部詳細図 S=1/3

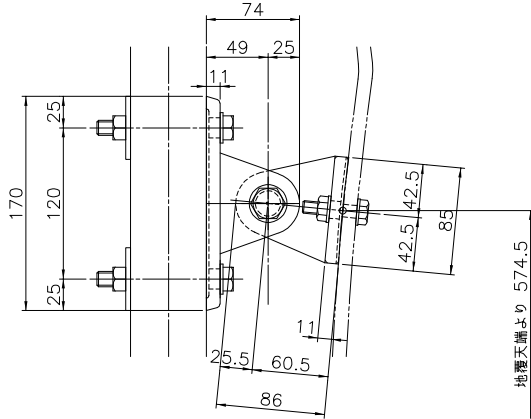

アンプリシェイプ詳細 S=1/3

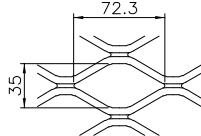

日軽エンジニアリング（株）

SF-3510-19(NB-42EB-10)

落下物防止柵 抱き合わせ（高欄兼用車両用防護柵）
H=1900mm 支柱ピッチ=2000mm
アンプリシェイプ

※注記 1. 本防止柵の設計・製作仕様は（社）日本アルミニウム協会 土木製品開発委員会作成
「アルミニウム合金製橋梁用防護柵設計要領」（平成30年6月）、
「アルミニウム合金製橋梁用防護柵製作・施工要領」（平成27年3月）による。
2. 本防止柵の表面処理は、アルマイト（シルバー色）仕上げとする。
3. 強度区分の表記なきボルト類はA2-50以上とする。ただし、ビス類はA2とする。
コンクリート強度 $\sigma_{ck}=21\text{N/mm}^2$ 以上