




落下物防止柵取付詳細図
S=1/6

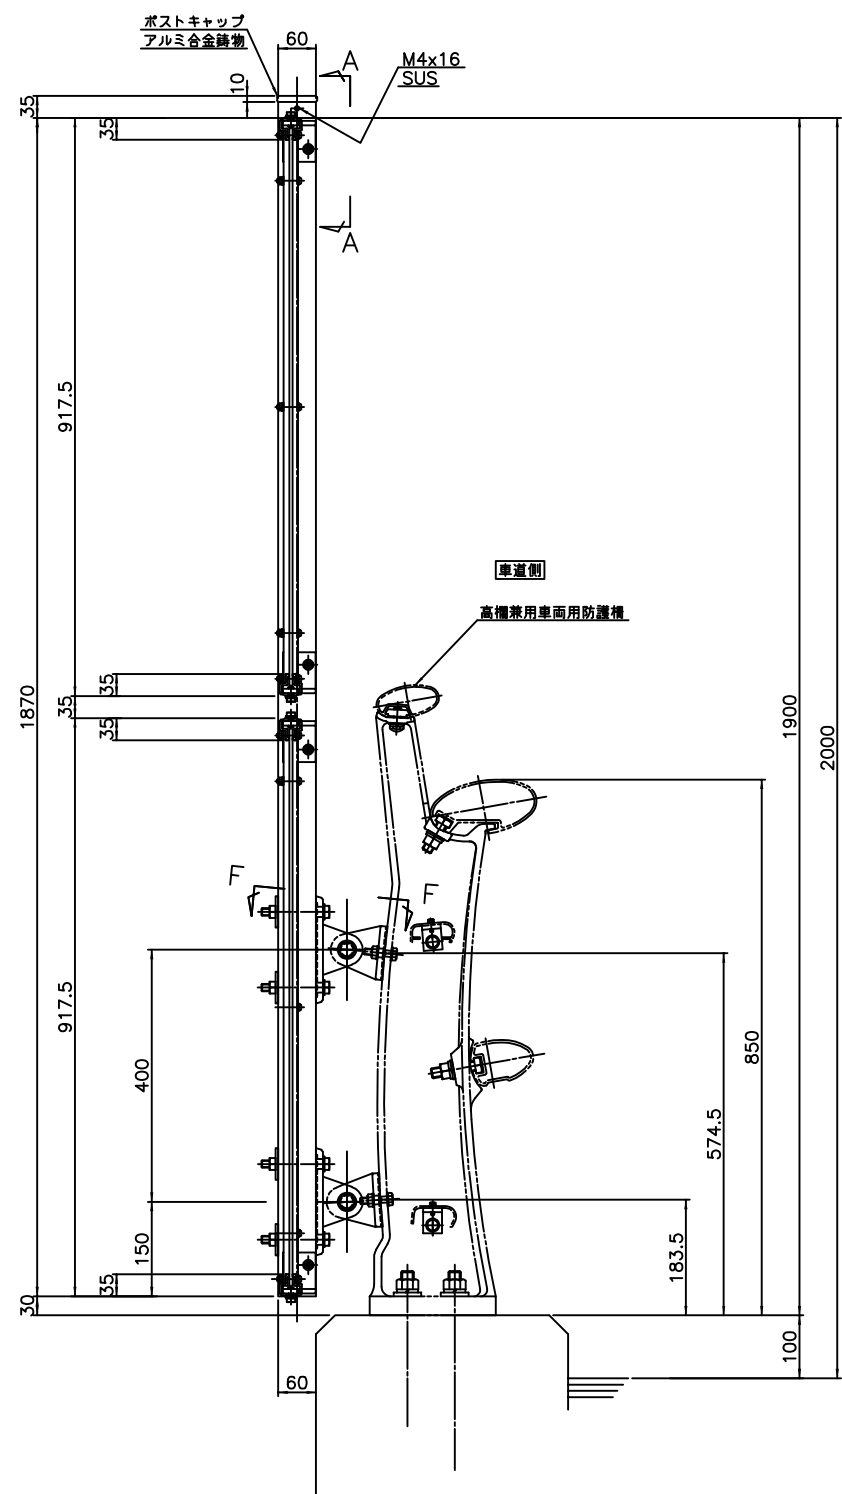


姿図 S=1/30

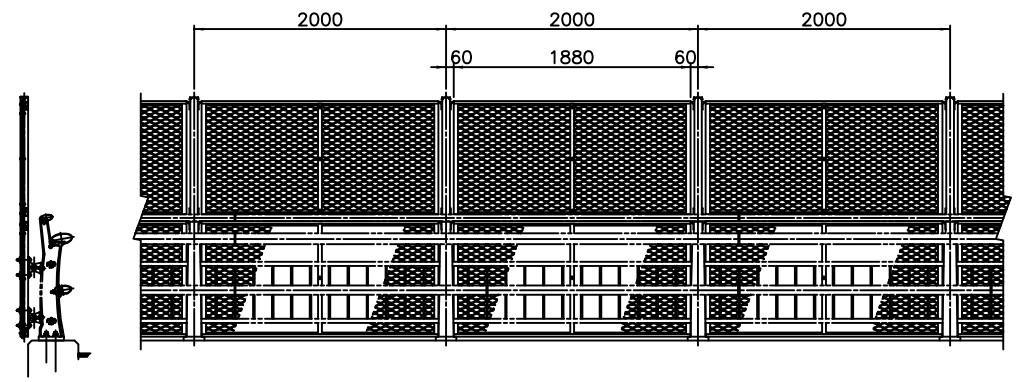


矢視A-A S=1/6

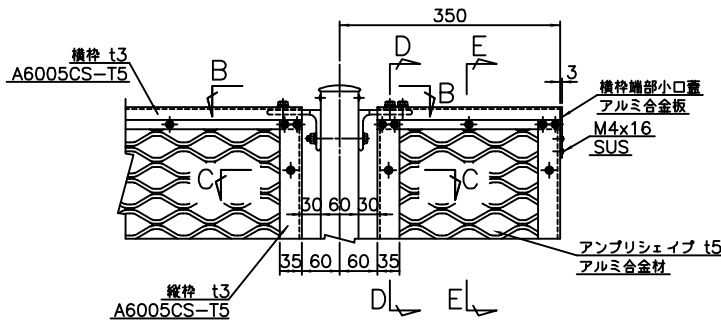


断面B-B S=1/3

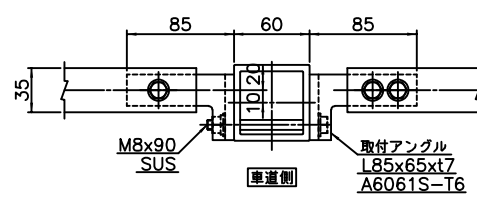


断面C-C S=1/3

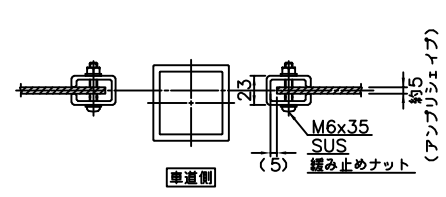


断面D-D S=1/3

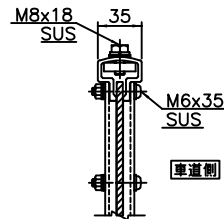


断面E-E S=1/3

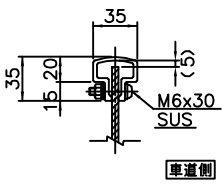

断面F-F S=1/3

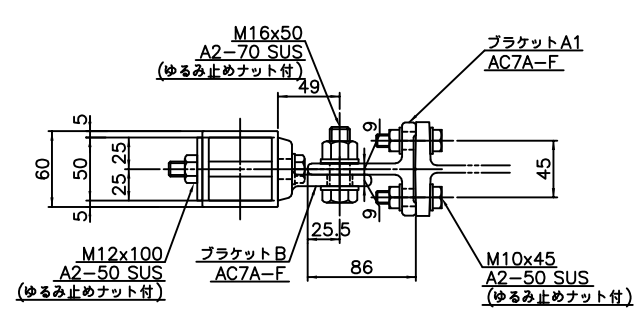

アンプリシェイプ詳細 S=1/3

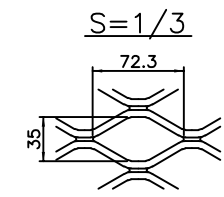

※注記 1. 本防止柵の設計・製作仕様は(社)日本アルミニウム協会 土木製品開発委員会作成
「アルミニウム合金製橋梁用防護柵設計要領」(平成30年6月)、
「アルミニウム合金製橋梁用防護柵製作・施工要領」(平成27年3月)による。
2. 本防止柵の表面処理は、アルマイト(シルバー色)仕上げとする。
3. 強度区分の表記なきボルト類はA2-50以上とする。ただし、ビス類はA2とする。
コンクリート強度 $\sigma_{ck}=21\text{N/mm}^2$ 以上

日軽エンジニアリング(株)

SF-3510-19(NB-42EB-10)

落下物防止柵 抱き合わせ(高欄兼用車両用防護柵)
H=1900mm 支柱ピッチ=2000mm
アンプリシェイプ